


Oversiktskart - Bjorhustjønn i Fyresdal kommune

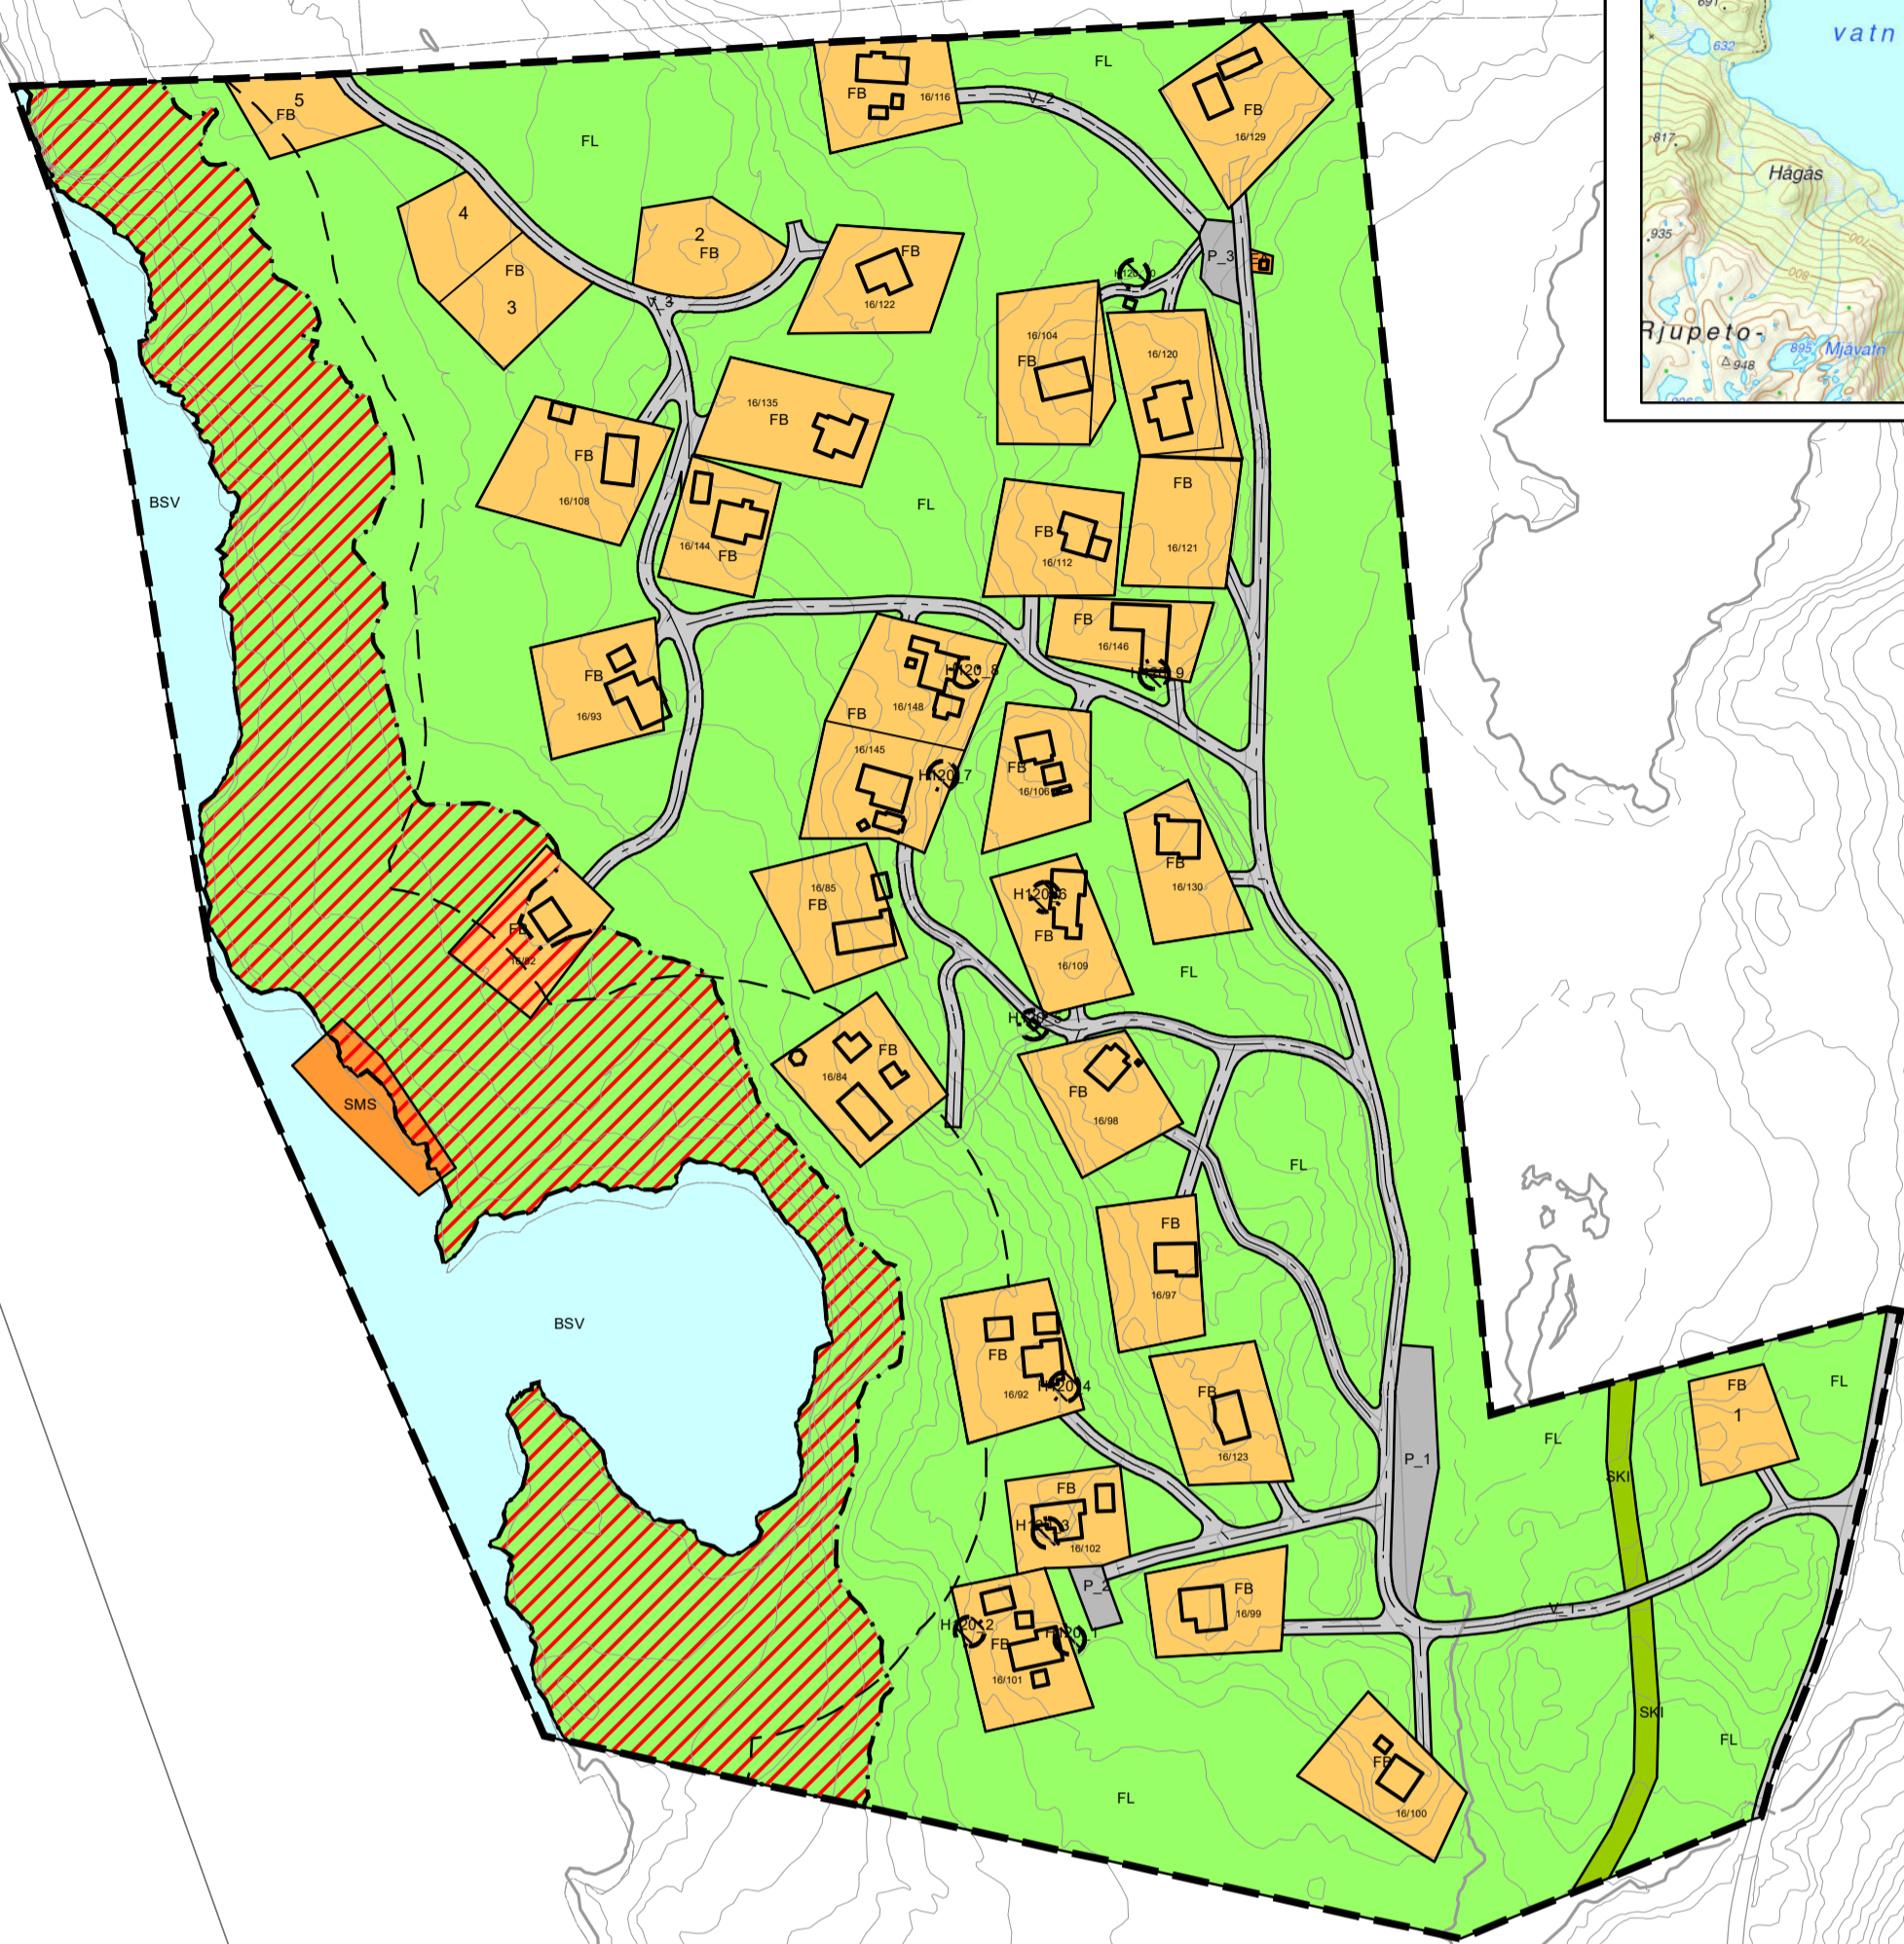

TEGNFORKLARING

PBL 12-5 REGULERINGSFORMÅL

Bebyggelse og anlegg (Pbl 12-5 nr. 1)

- 1120 - Fritidsbebyggelse
- 1420 - Skiløypetrase
- 1510 - Energianlegg
- 1588 - Småbåtanlegg i sjø og vassdrag m. tilh. strandsone

Samferdselsanlegg og teknisk infrastruktur (Pbl 12-5 nr. 2)

- 2010 - Veg
- 2080 - Parkering

Landbruks-, natur- og friluftsmål samt reindrift (Pbl 12-5 nr. 5)

- 5130 - Friluftsmål

Bruk og vern av sjø og vassdrag (Pbl 12-5 nr. 6)

- 6001 - Bruk og vern, sjø og vassdrag m. tilh. strandsone

RpHensynssoneOmrade

- RpFareSone
- RpSikringSone

LINJESYMBOL

- RpGrense
- RpFormalGrense
- RpHensynssoneGrense

RpJuridiskLinje

- 1203 - Regulert tomtegrense
- 1211 - Byggegrense
- 1214 - Bebyggelse som inngår i planen
- 1221 - Regulert senterlinje


Kartgrunnlag: n5, nedlastet fra Geovekst 21.06.2018

Digitalisering, redigering og grafisk utforming utført av MG

Ekvidistans: 1m

Kartmålestokk: 1:2 000 (i A2)

Koordinat System: ETRS 1989 UTM Zone 32N

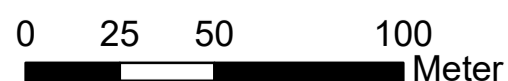

Revisjon	DATO	SAKSNR.	SIGN.
DETALJPLAN FOR BJORHUSTJØNN			
DEL AV 16/1 I FYRESDAL KOMMUNE			
Målestokk/Ekvd.: 1:2 000 / 1 m		Koordinatsystem: ETRS 1989	
Forlagstiller: Stein Helge Lassemo			
Dato :		31.01.23	
SAKSBEHANDLING IFLG. PLAN-OG BYGNINGSLOVEN			
1.gangs behandling i det faste utvalget for plansaker	14.09.22	39/22	
Offentlig ettersyn fra 21.09.22 til 07.11.22			
2.gangs behandling i det faste utvalget for plansaker	30.11.22	57/22	
Kommunestyrets vedtak:			
	15.12.22	96/22	
FYRESDAL KOMMUNE	PLANEN UTARBEIDET AV:		Saksbehandler
	AT Skog 3870 Fyresdal		Plan ID: 3823226